


# План этажа

## Подвал № 0

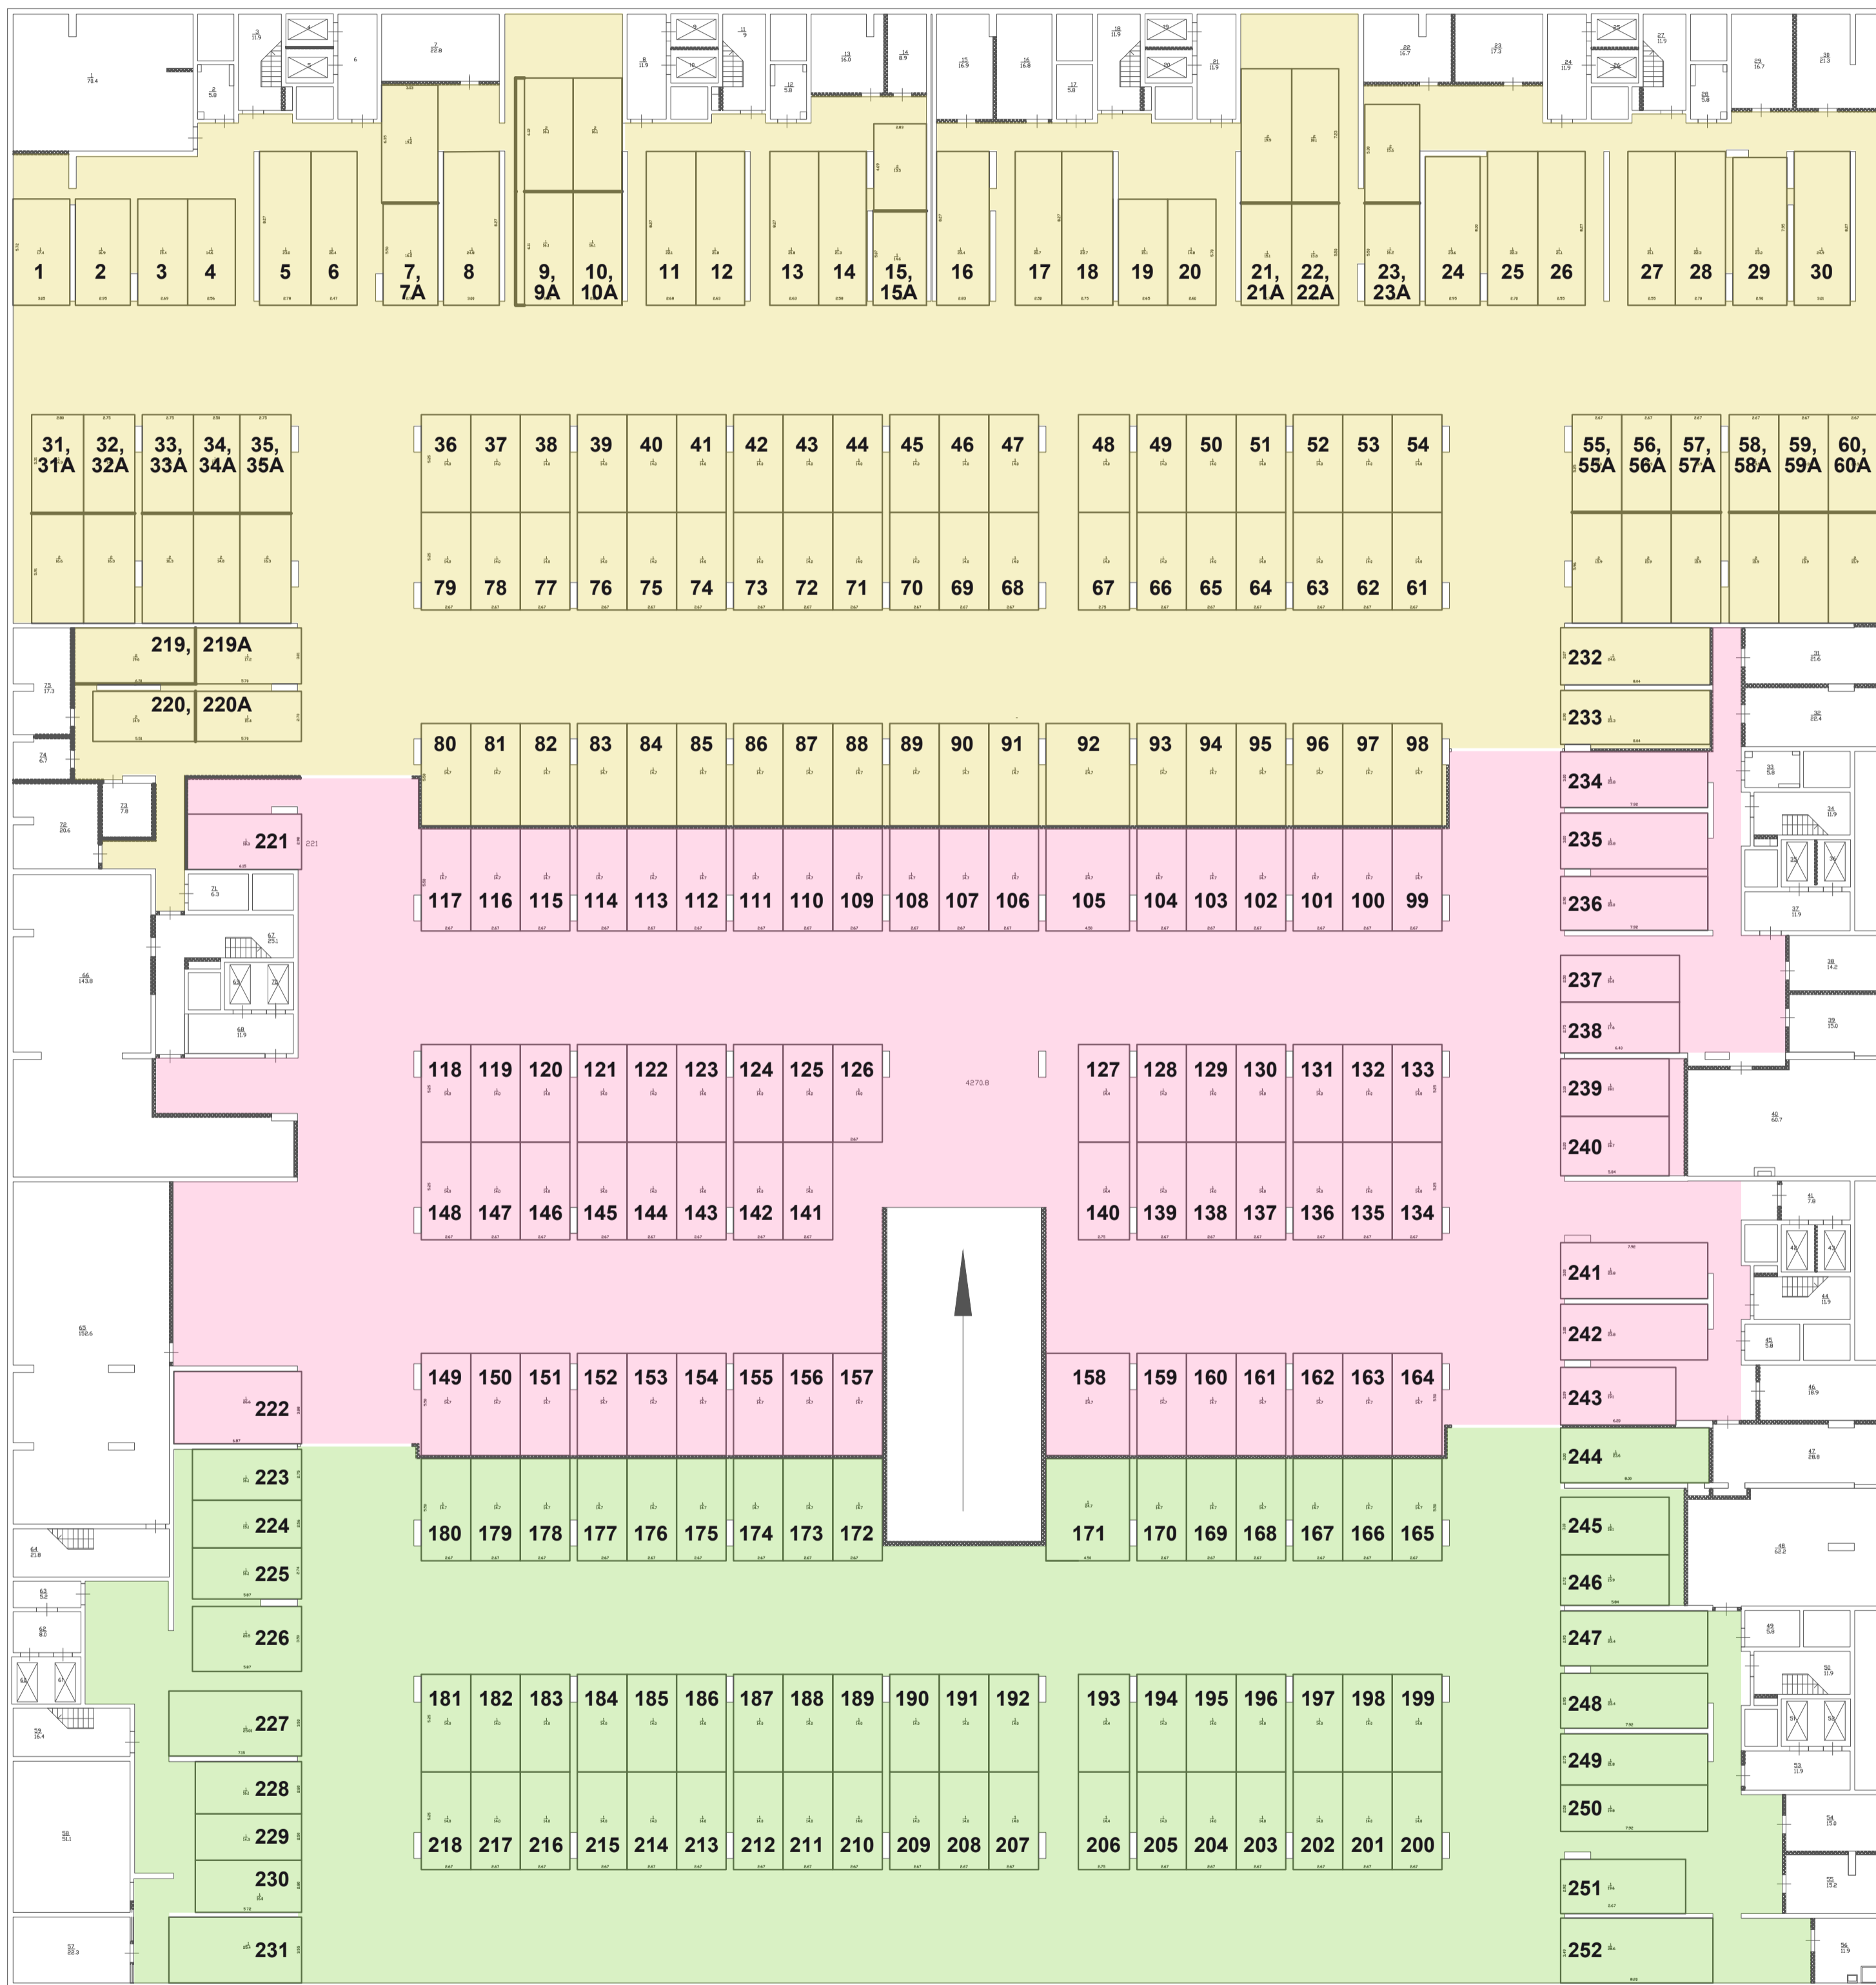

Масштаб: 1:200

Условные обозначения:

- стены, перегородки

- стена с окном

- стена с дверью

- лестница

- лифт